


Схема расположения границ публичного сервитута
объекта электросетевого хозяйства "Строительная часть ЗТП-8657 "
Местоположение: Российская Федерация, Ленинградская область, Всеволожский муниципальный район,
п. Лесколово
Кадастровый квартал: 47:07:0113004

Площадь публичного сервитута составляет 543 кв.м.,
в т.ч. в границах 47:07:0113004:562- 249 кв.м., в границах 47:07:0113004:85- 294 кв.м.

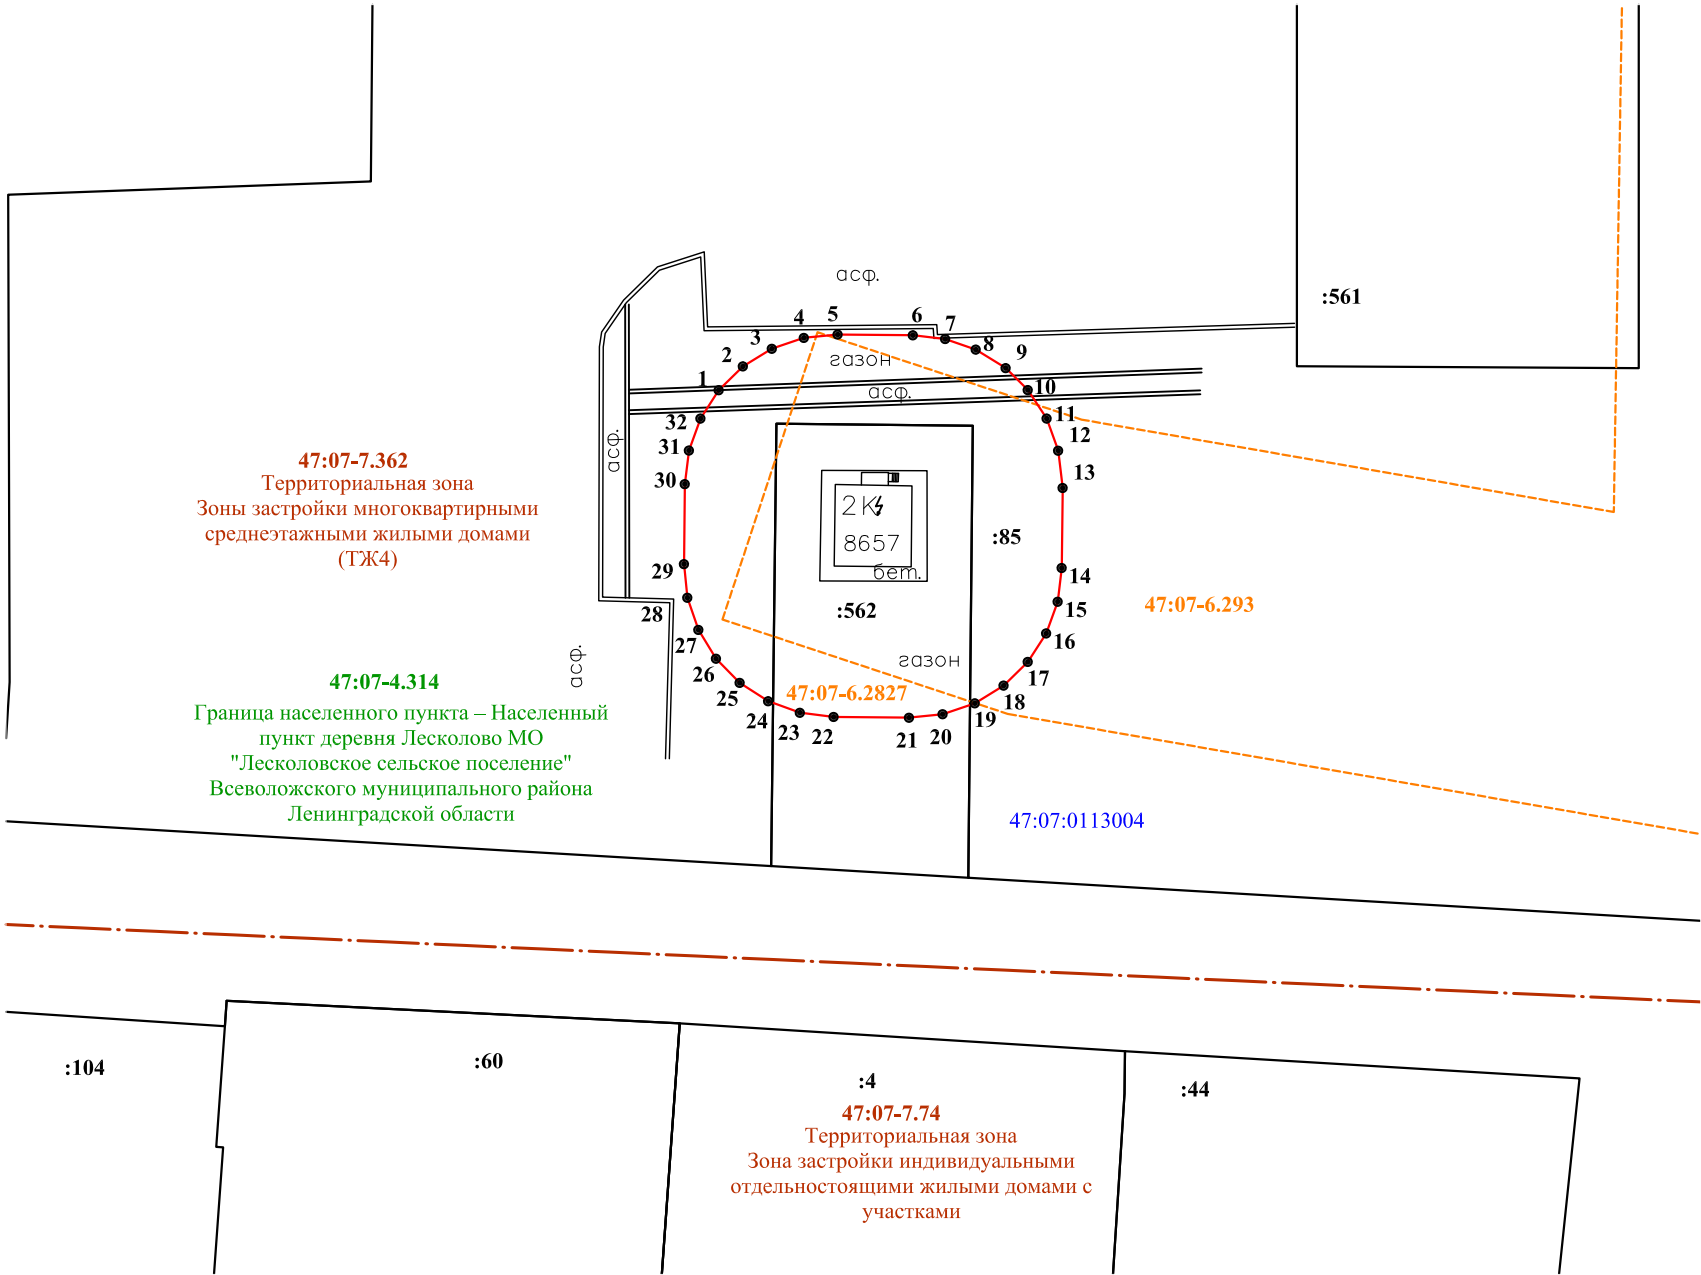

Масштаб 1:500

Условные обозначения:

- граница земельного участка, учтенного в ЕГРН
- граница публичного сервитута
- граница кадастрового квартала

47:07:0202003 - номер кадастрового квартала

:134 - номер земельного участка, учтенного в ЕГРН

• 1 - обозначение характерной точки границы публичного сервитута

47:07-6.2036 - граница и обозначение ЗОУИТ, сведения о которой содержатся в ЕГРН

— — — — — - граница и обозначение территориальной зоны

47:07-7.143
Территориальная зона,
Зона застройки индивидуальными
жилыми домами (Ж-1)

47:07-4.20 - обозначение границы населенного пункта
Граница населенного пункта –
Населенный пункт деревня
Лесколово МО "Лесколовское
сельское поселение"
Всеволожского муниципального
района Ленинградской области