

ПРОЕКТ ПЛАНИРОВКИ ТЕРРИТОРИИ ЗЕМЕЛЬНОГО УЧАСТКА
КАДАСТРОВЫЙ НОМЕР 47:07:0153001:464

Экспликация зданий и сооружений

№ на плане	Наименование	Примечания
1	Здание правления ДНП	Проектируемое
2	Здание трансформ. подстанции	Проектируемая
3	Пожарный гидрант	Проектируемое
4	Пожарный водоем	Проектируемое



Технико-экономические показатели

№	Наименование	Ед. изм.	Показатель
1	Площадь зем. участка	кв.м.	S=116188.43 м ²
2	Площадь под участками	кв.м.	91990
3	Площадь под зданиями и сооруж.	кв.м.	24.00
4	Площадь асф.-бетон. покрытия	кв.м.	10936
5	Площадь газона	кв.м.	12576.30
6	Площадь пожарного водосма	кв.м.	662.13

Количество участков - 106

- граница участка S=116188,43 м²
- граница земельного участка
- красная линия
- линия застройки
- граница реки Палайониз
- водосточная канава
- проект. дороги с асф.-бетонным покрытием
- газон
- ⊠ — контейнерная площадка
- ⊠ — проектируемые дома
- водопропускная канава с водопропускным устройством
- ⊙ — пожарный гидрант

Поперечный профиль улицы

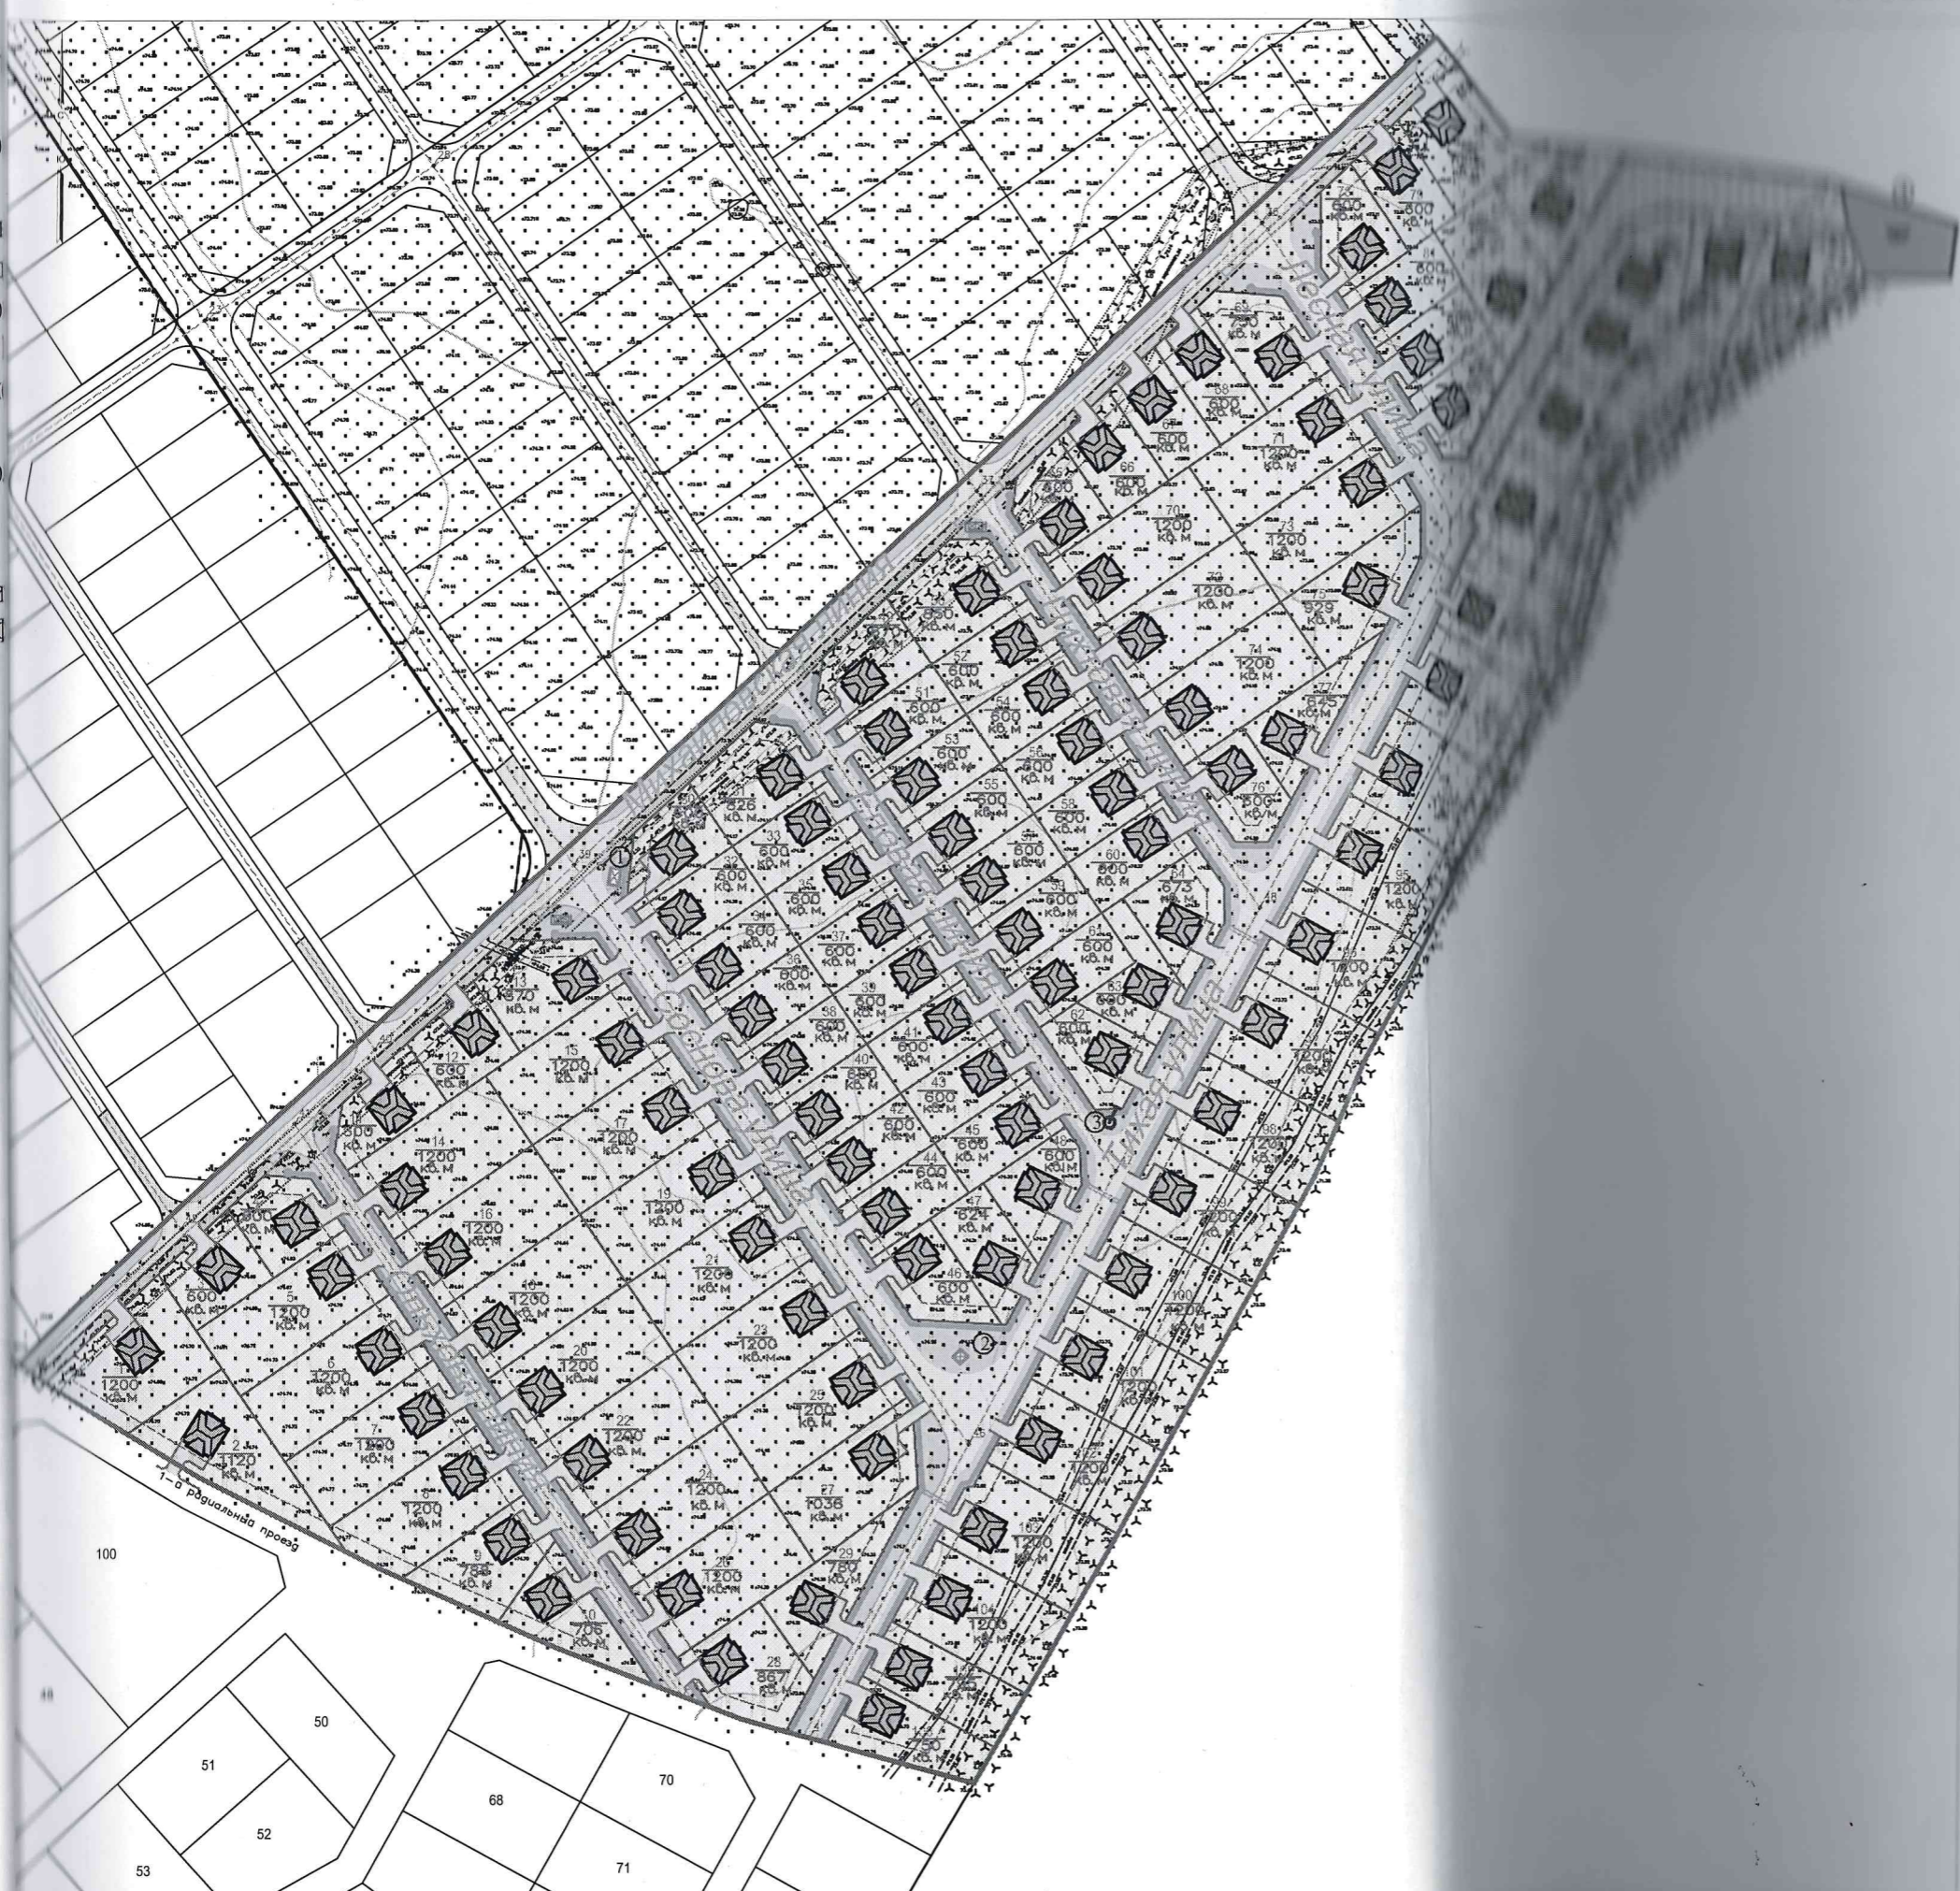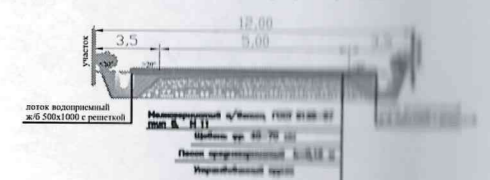

Г.В. и Коз
 БХ:
 я, на пл
 то строител
 .м. по ад
 н, Лесколо
 7:07:015300
 я, разреш
 ения №1.
 ве общедо
 гласно
 ия возложи
 Данилова С

Ананян

				ГП-2
Иван	Колма	Льшт	Наш	Льшт
ГИП	Льшт	Льшт	Льшт	Льшт
Гендиректор	Льшт	Льшт	Льшт	Льшт