




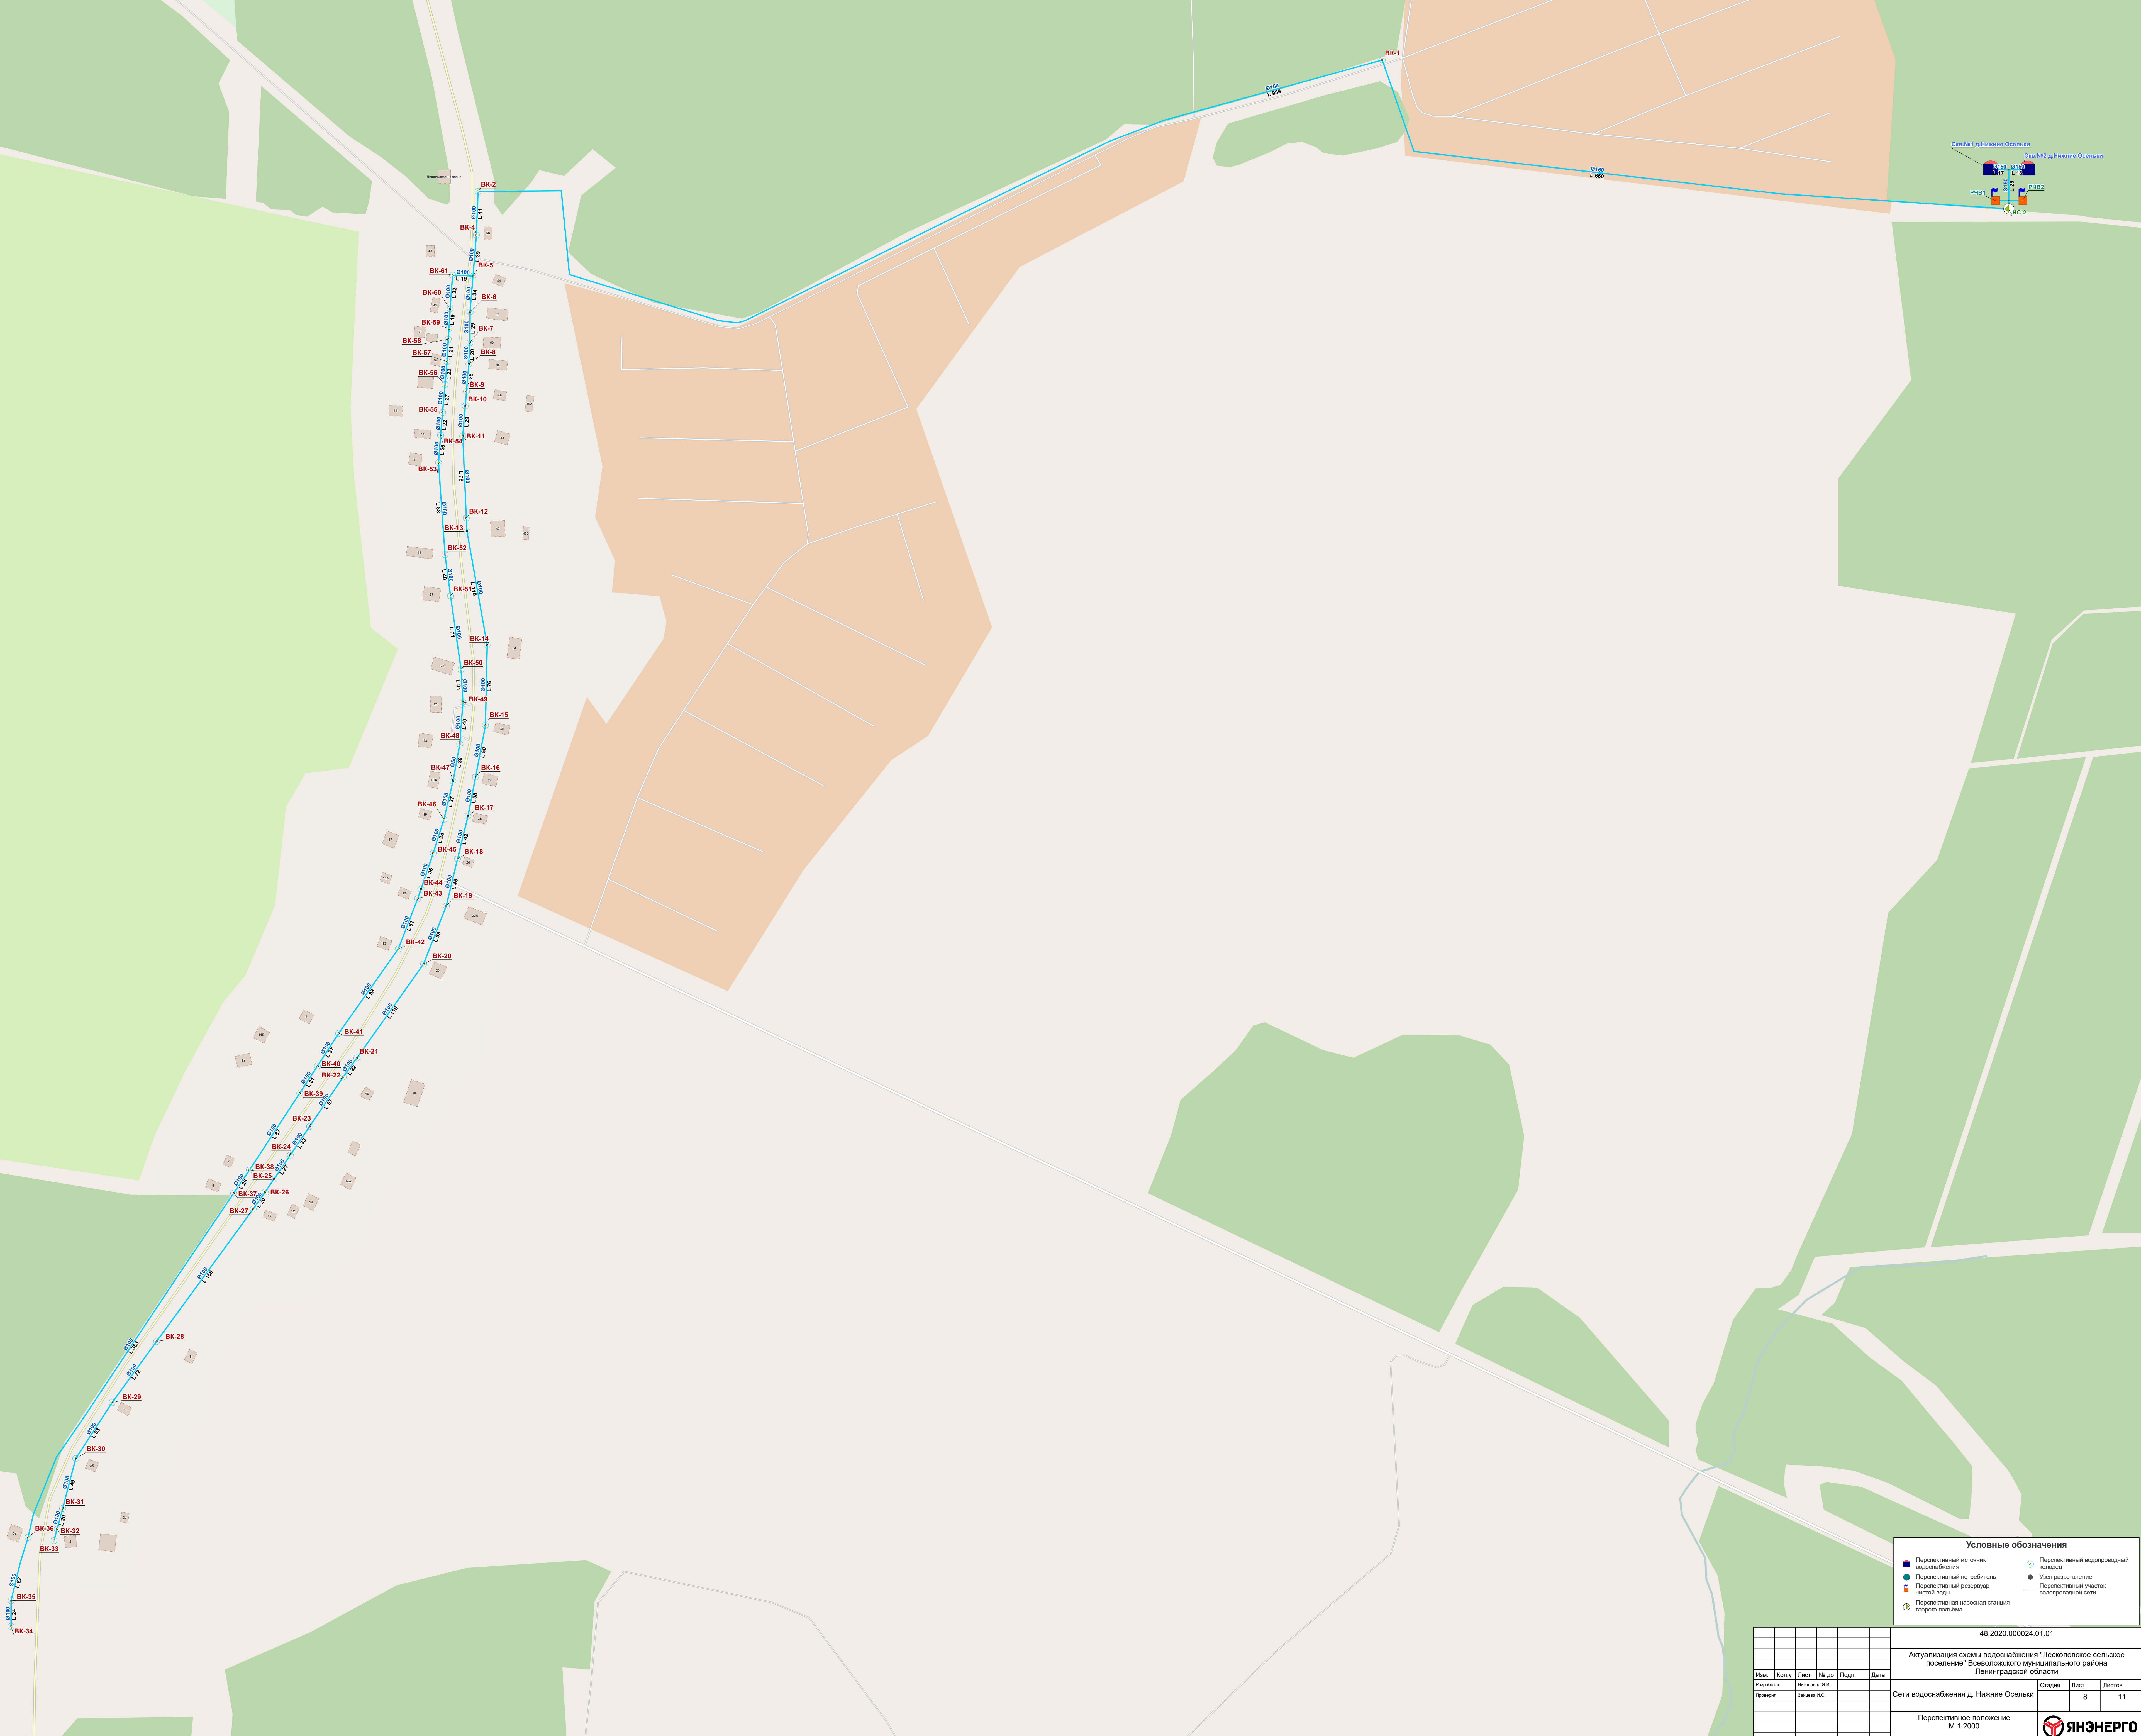

- Условные обозначения**
- Перспективный источник водоснабжения
 - Перспективный потребитель
 - Перспективный резервуар чистой воды
 - Перспективная насосная станция второго подъема
 - Узел разветвления
 - Перспективный участок водопроводной сети

48.2020.000024.01.01				
Перспективное положение М 1:2000				
Страница		Лист	Листов	
8		11		

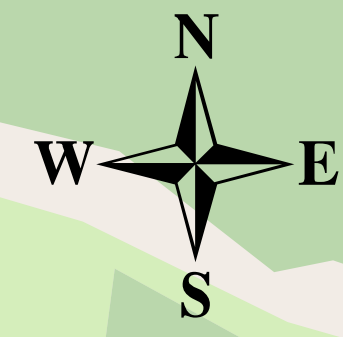