



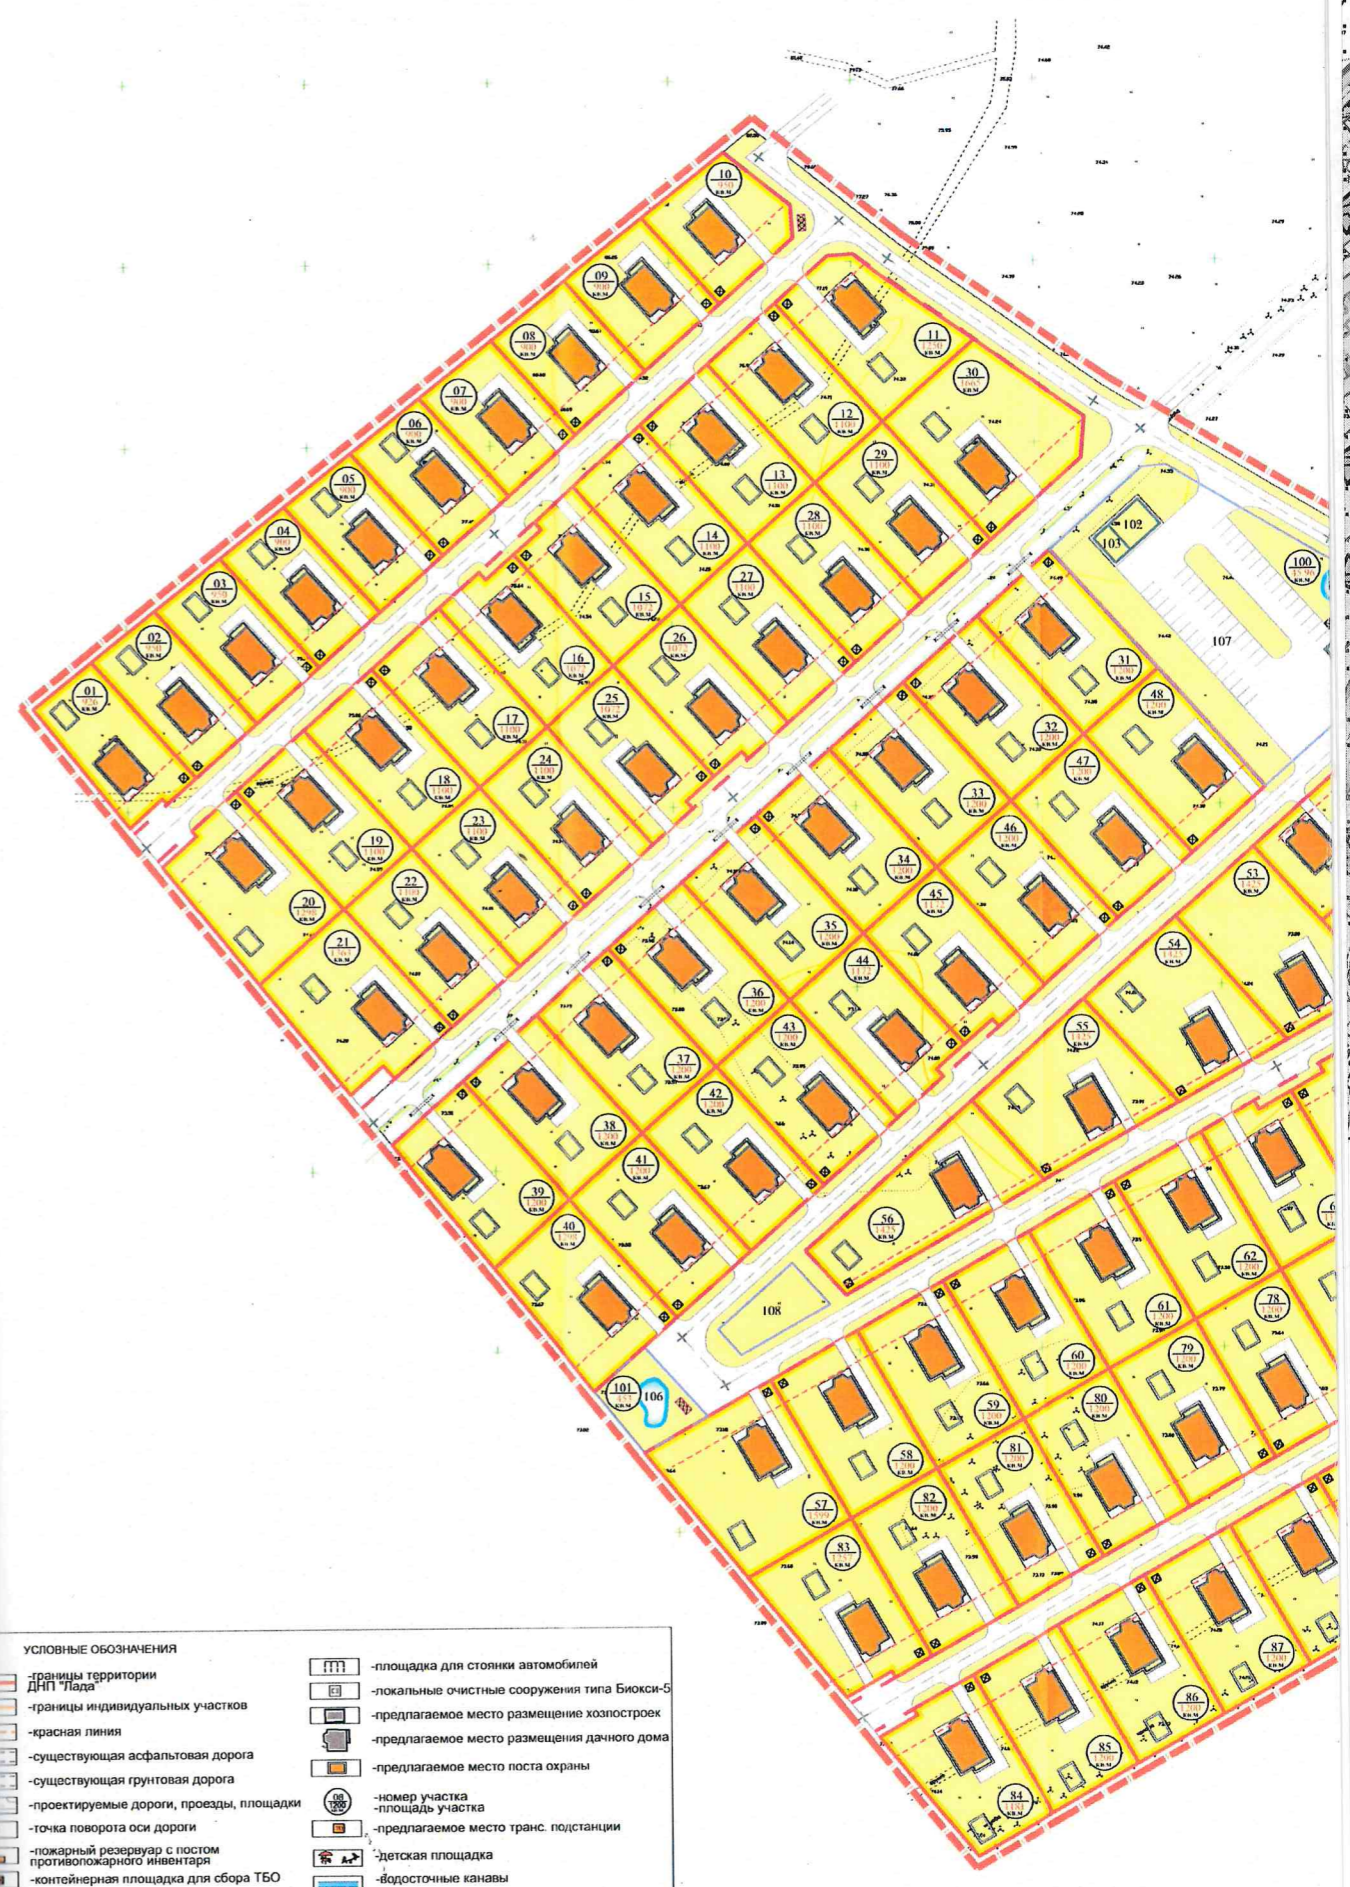

УСЛОВНЫЕ ОБОЗНАЧЕНИЯ

	- границы территории ДНП "Лада"		- площадка для стоянки автомобилей
	- границы индивидуальных участков		- локальные очистные сооружения типа Биокси-5
	- красная линия		- предлагаемое место размещения хозяйстроек
	- существующая асфальтовая дорога		- предлагаемое место размещения дачного дома
	- существующая грунтовая дорога		- предлагаемое место поста охраны
	- проектируемые дороги, проезды, площадки		- номер участка
	- точка поворота оси дороги		- площадь участка
	- пожарный резервуар с постом противопожарного инвентаря		- предлагаемое место транс. подстанции
	- контейнерная площадка для сбора ТБО		- детская площадка
			- водосточные каналы